

## **ОПОВЕЩЕНИЕ** **о начале публичных слушаний**

Комиссия по землепользованию и застройке города Грязи Грязинского района  
(организатор проведения публичных слушаний)

Проводятся публичные слушания по: проекту решения о предоставлении разрешений на отклонение от предельных параметров разрешенного строительства, реконструкции объектов капитального строительства:

1. Строительство индивидуального жилого дома по ул. Некрасова, 4 в г. Грязи, кадастровый номер земельного участка 48:02:0000000:10294. Планируемый объект капитального строительства расположен на расстоянии 2,10 м до границы земельного участка со стороны ул. Некрасова в г. Грязи и на расстоянии 2,15 м до западной границы земельного участка.

2. Реконструкция индивидуального жилого дома по ул. Вагонная, 47 в г. Грязи, кадастровый номер земельного участка 48:02:1041733:3. Реконструируемый объект расположен на расстоянии 1,85 м до границы земельного участка со стороны ул. Вагонная в г. Грязи и на расстоянии 0,85 м до границы земельного участка 45 по ул. Вагонная в г. Грязи.

3. Строительство индивидуального жилого дома по ул. Кленовая, 44 в г. Грязи, кадастровый номер земельного участка 48:02:1000101:316. Планируемый объект капитального строительства расположен на расстоянии 3,47 м до границы земельного участка со стороны ул. Кленовая в г. Грязи.

Перечень информационных материалов к рассматриваемому проекту: схемы расположения объектов капитального строительства в границах земельных участков (топографические съемки).

Проект и информационные материалы будут размещены на официальном сайте города Грязи <http://город-гязи.рф> в разделе «Публичные слушания» с 14 января 2021 г.

Срок проведения публичных слушаний: с 14 января 2021 г. до 29 января 2021 г.

Для публичных слушаний:

Собрание будет проведено 27 января 2021 г. в 14 час. 00 мин. по адресу: 399050, Липецкая область, г. Грязи, ул. Красная площадь, д. 34, здание администрации города Грязи.

(дата, время, адрес)

Срок регистрации участников публичных слушаний с 13ч.00 мин. до 14ч.00 мин.  
(время регистрации)

С документацией по подготовке и проведению публичных слушаний можно ознакомиться на экспозиции по следующему адресу: г. Грязи, ул. Красная площадь, д. 34, здание администрации города Грязи с 14 января 2021г.  
(место, дата открытия экспозиции)

Срок проведения экспозиции: с 14.01.2021 до 29.01.2021 с понедельника по пятницу с 13-00 до 16-00.

(дни и часы, в которые возможно посещение экспозиции)

Предложения и замечания по проекту решения можно подавать в срок до 29 января 2021г.:

1) в письменной форме по адресу: г. Грязи, ул. Красная площадь, д. 34 администрация города Грязи или на электронный адрес: <http://город-гязи.рф> (в случае проведения публичных слушаний - в письменной или устной форме в ходе проведения собрания или собраний участников публичных слушаний);

2) посредством записи в книге (журнале) учета посетителей экспозиции проектов решений, подлежащих рассмотрению на публичных слушаниях.

Участники публичных слушаний при внесении замечаний и предложений в целях идентификации представляют сведения о себе (фамилию, имя, отчество (при наличии), дату рождения, адрес места жительства (регистрации) - для физических лиц; наименование, основной государственный номер регистрационный номер, место нахождения и адрес - для юридических лиц) с приложением копий документов, подтверждающих такие сведения.

Участники публичных слушаний, являющиеся правообладателями соответствующих земельных участков и (или) расположенных на них объектов капитального строительства и (или) помещений, являющихся частью указанных объектов капитального строительства, также предоставляют сведения соответственно о таких земельных участках, объектах капитального строительства, помещениях, являющихся частью указанных объектов капитального строительства из Единого государственного реестра недвижимости и иные документы, устанавливающие или удостоверяющие их права на такие земельные участки, объектах капитального строительства, помещения, являющиеся частью указанных объектов капитального строительства.


Порядок проведения публичных слушаний, общественных обсуждений определен решением Совета депутатов городского поселения города Грязи Грязинского муниципального района Липецкой области от 23.11.2017 № 145 «О Порядке организации и проведения публичных слушаний в сфере градостроительных отношений на территории города Грязи Грязинского района».

Комиссия по землепользованию и застройке  
города Грязи Грязинского района



1350850  
405500

1350900  
405500

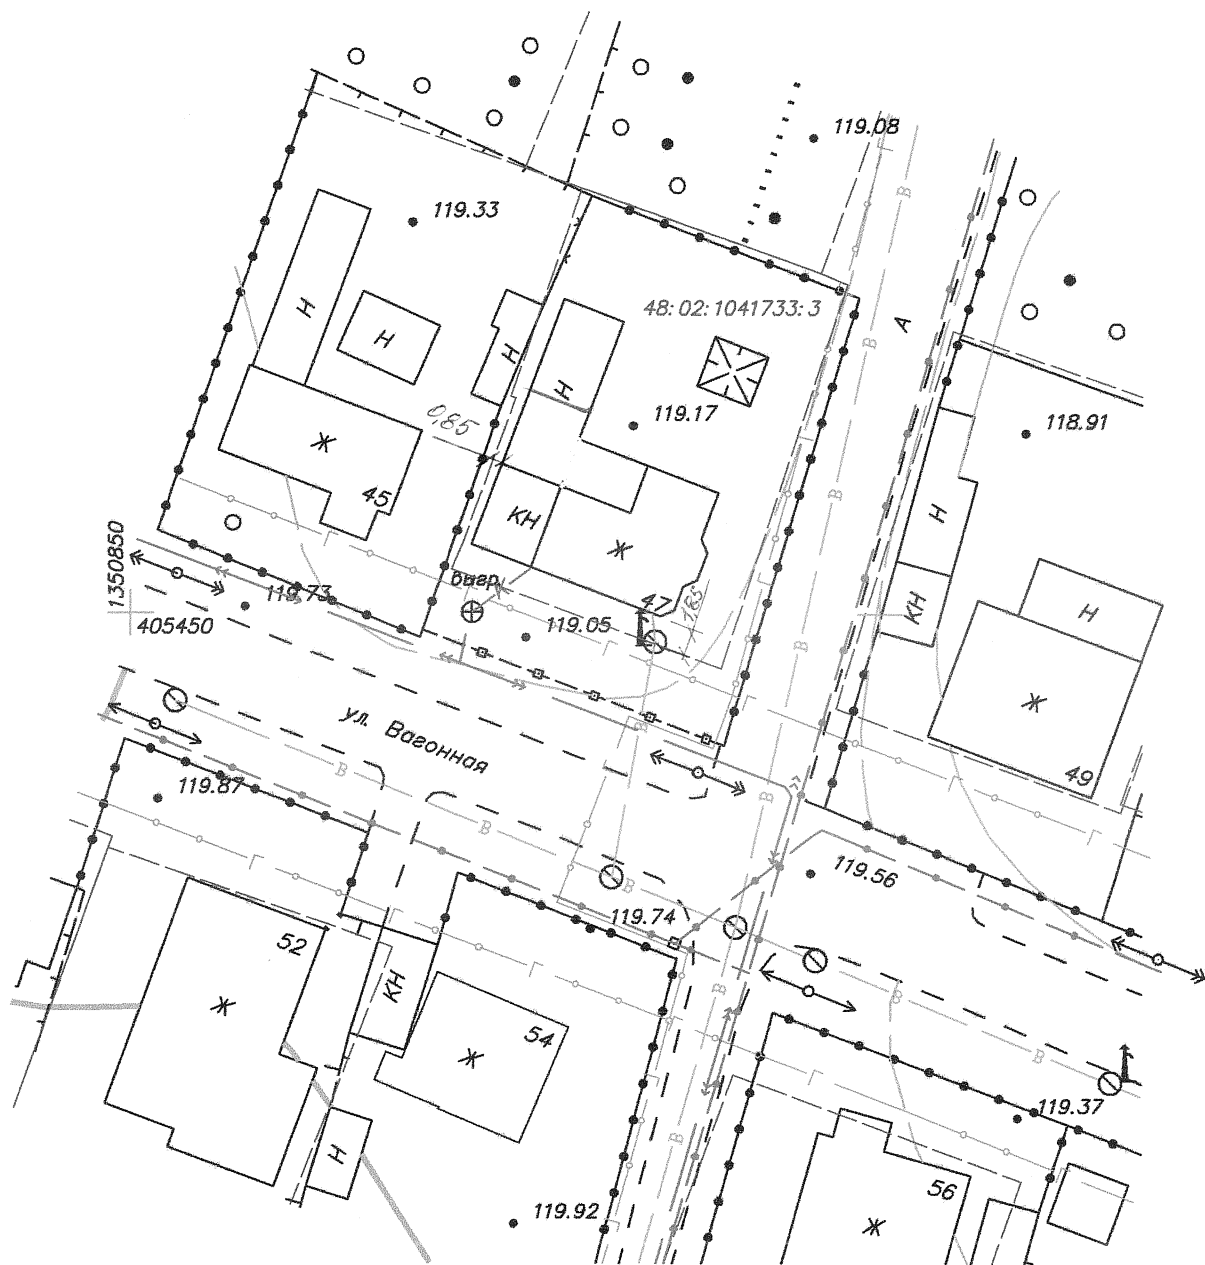


----- Граница участка по сведениям ГКН  
 Система координат: МСК-48  
 Система высот: Балтийская  
 Высота сечения рельефа 0,5м



Заказчик: Сосновская Н.С.

Должность	Ф.И.О.	Подпись	Дата	Стадия	Лист	Масштаб
Директор	Блашенкова	<i>[Signature]</i>	г. Грязи ул. Вагонная уч. 47			
Нач. отд.	Ненахова					
Геодезист	Клычева	<i>[Signature]</i>	04.12.2020			1:500
Топографическая съемка				МУП "Инженер"		

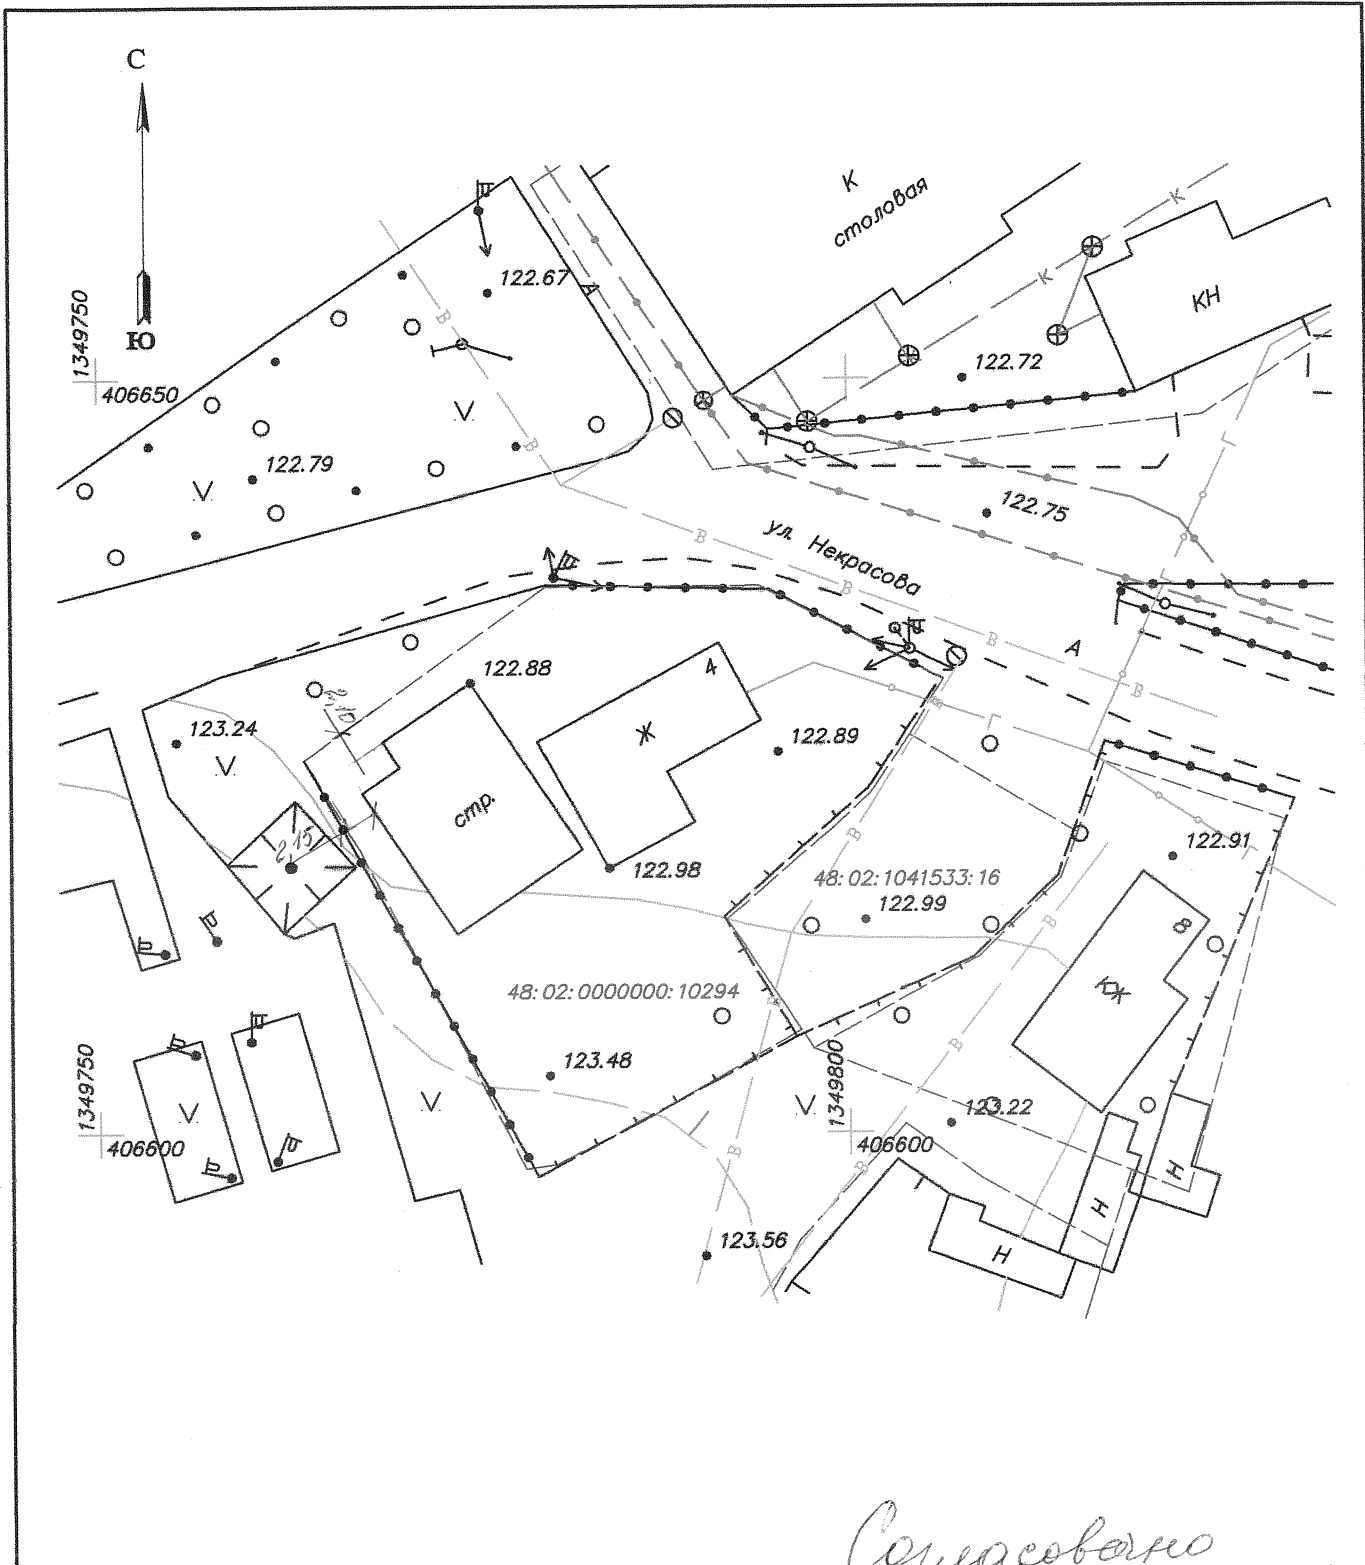


----- Граница участка по сведениям БКН  
 Система координат: МСК-48  
 Система высот: Балтийская  
 Высота сечения рельефа 0,5м

*Семасово  
 ул. - Дунаева Ж.С.  
 Нач. участка - и. архител*



Документов				Заказчик: Чекулдаева Т.И.		
Должность	Ф.И.О.	Подпись	Дата	Стадия	Лист	Масштаб
Директор	Блащенкова	<i>[Signature]</i>				
Нач. отд.	Ненахова					
Геодезист	Ключева	<i>[Signature]</i>	01.12.2010			1:500
Топографическая съемка				МУП "Инженер"		

Схема расположения объекта капитального строительства в границах земельного участка

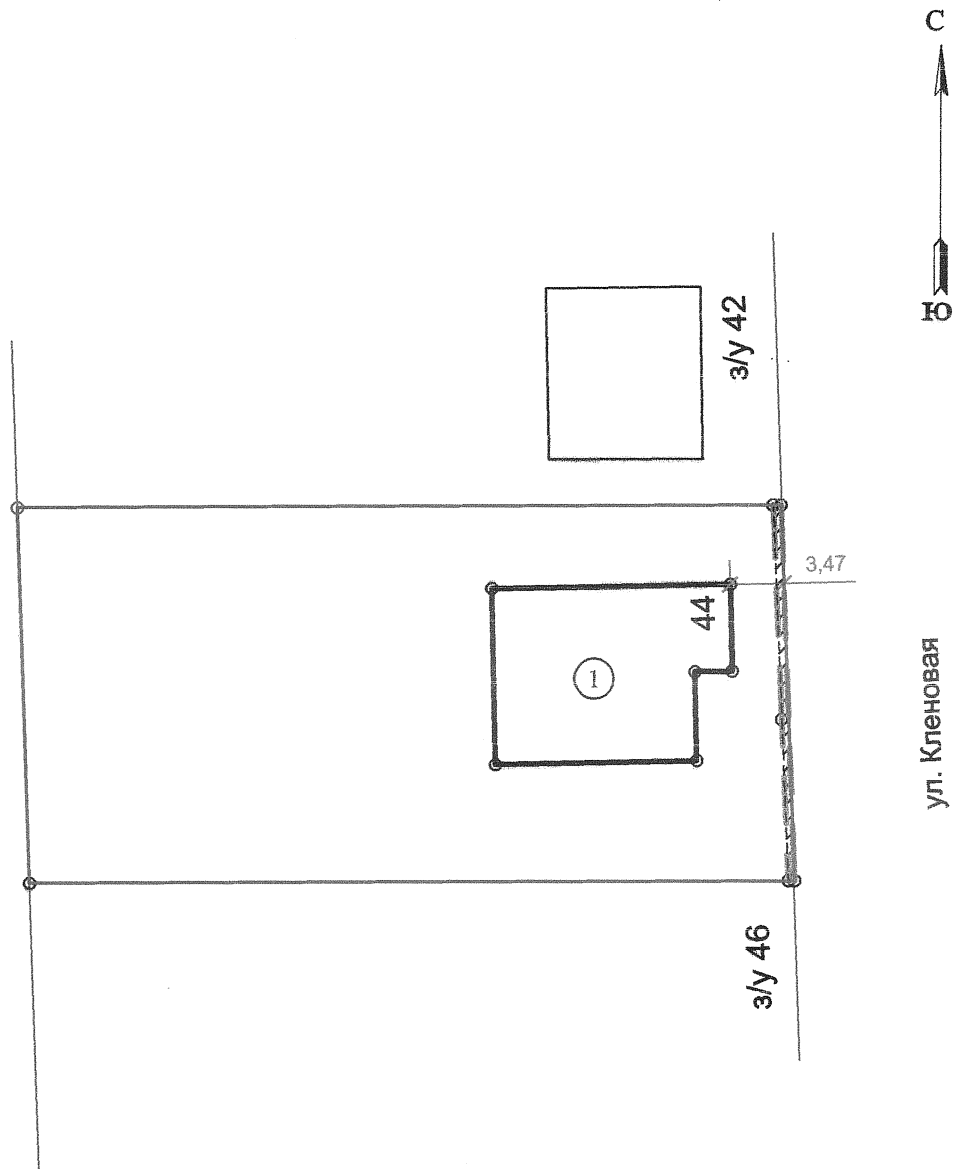

**Условные обозначения**

- Проектируемые здания ▭
- Существующие здания ▭
- Охранная зона электросетей ▨
- по сведениям ГКН
- Граница участка по сведениям ГКН —

Семасовское  
 Глав. отдела - и. архитектор  
 (подпись) А.С. Думалева

**Экспликация**

1. Жилой дом.

		1:500	12.2020г.	

Индивидуальный жилой дом 44  
 по ул. Кленовая в г. Грязи